


PLANTA SÓTANO
ESCALA 1/100



PLANTA BAJA
ESCALA 1/100

BLOQUE 03
VIVIENDA 09

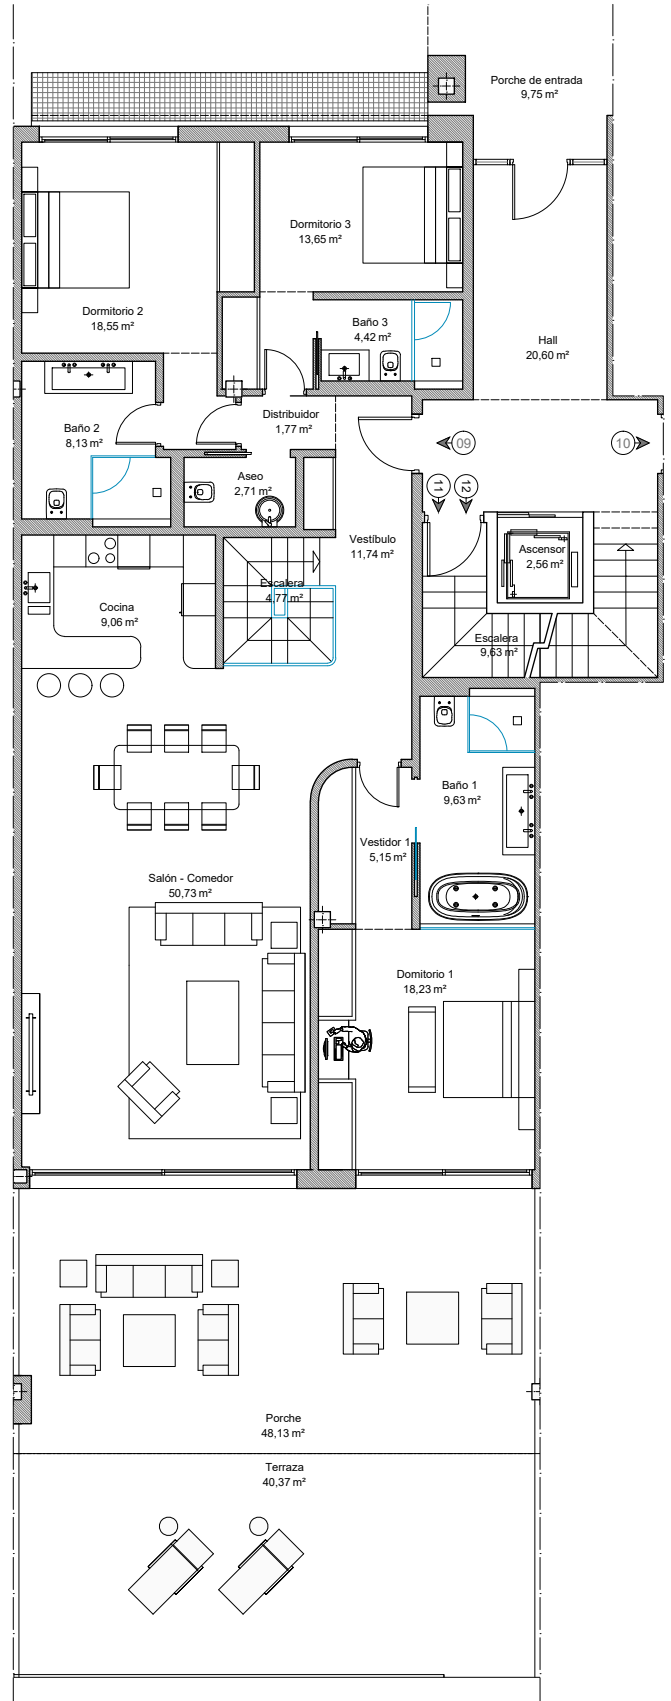