



SUPERFICIE C. VIVIENDA GARAJE 37,00m<sup>2</sup>  
 SUPERFICIE C. VIVIENDA PLANTA BAJA 343,75m<sup>2</sup>  
 SUPERFICIE TOTAL CONSTRUIDA VIVIENDA 548,20m<sup>2</sup>

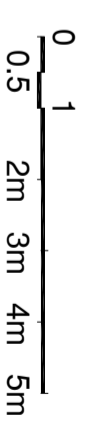


PLANO N.º: **01**  
 PROYECTO: VILLA CALLE GENERALIFE 11H  
 PLANO: PLANTA BAJA DISTRIBUCIÓN & SUPERFICIES  
 FECHA: 20210917  
 ESCALA: 1/75

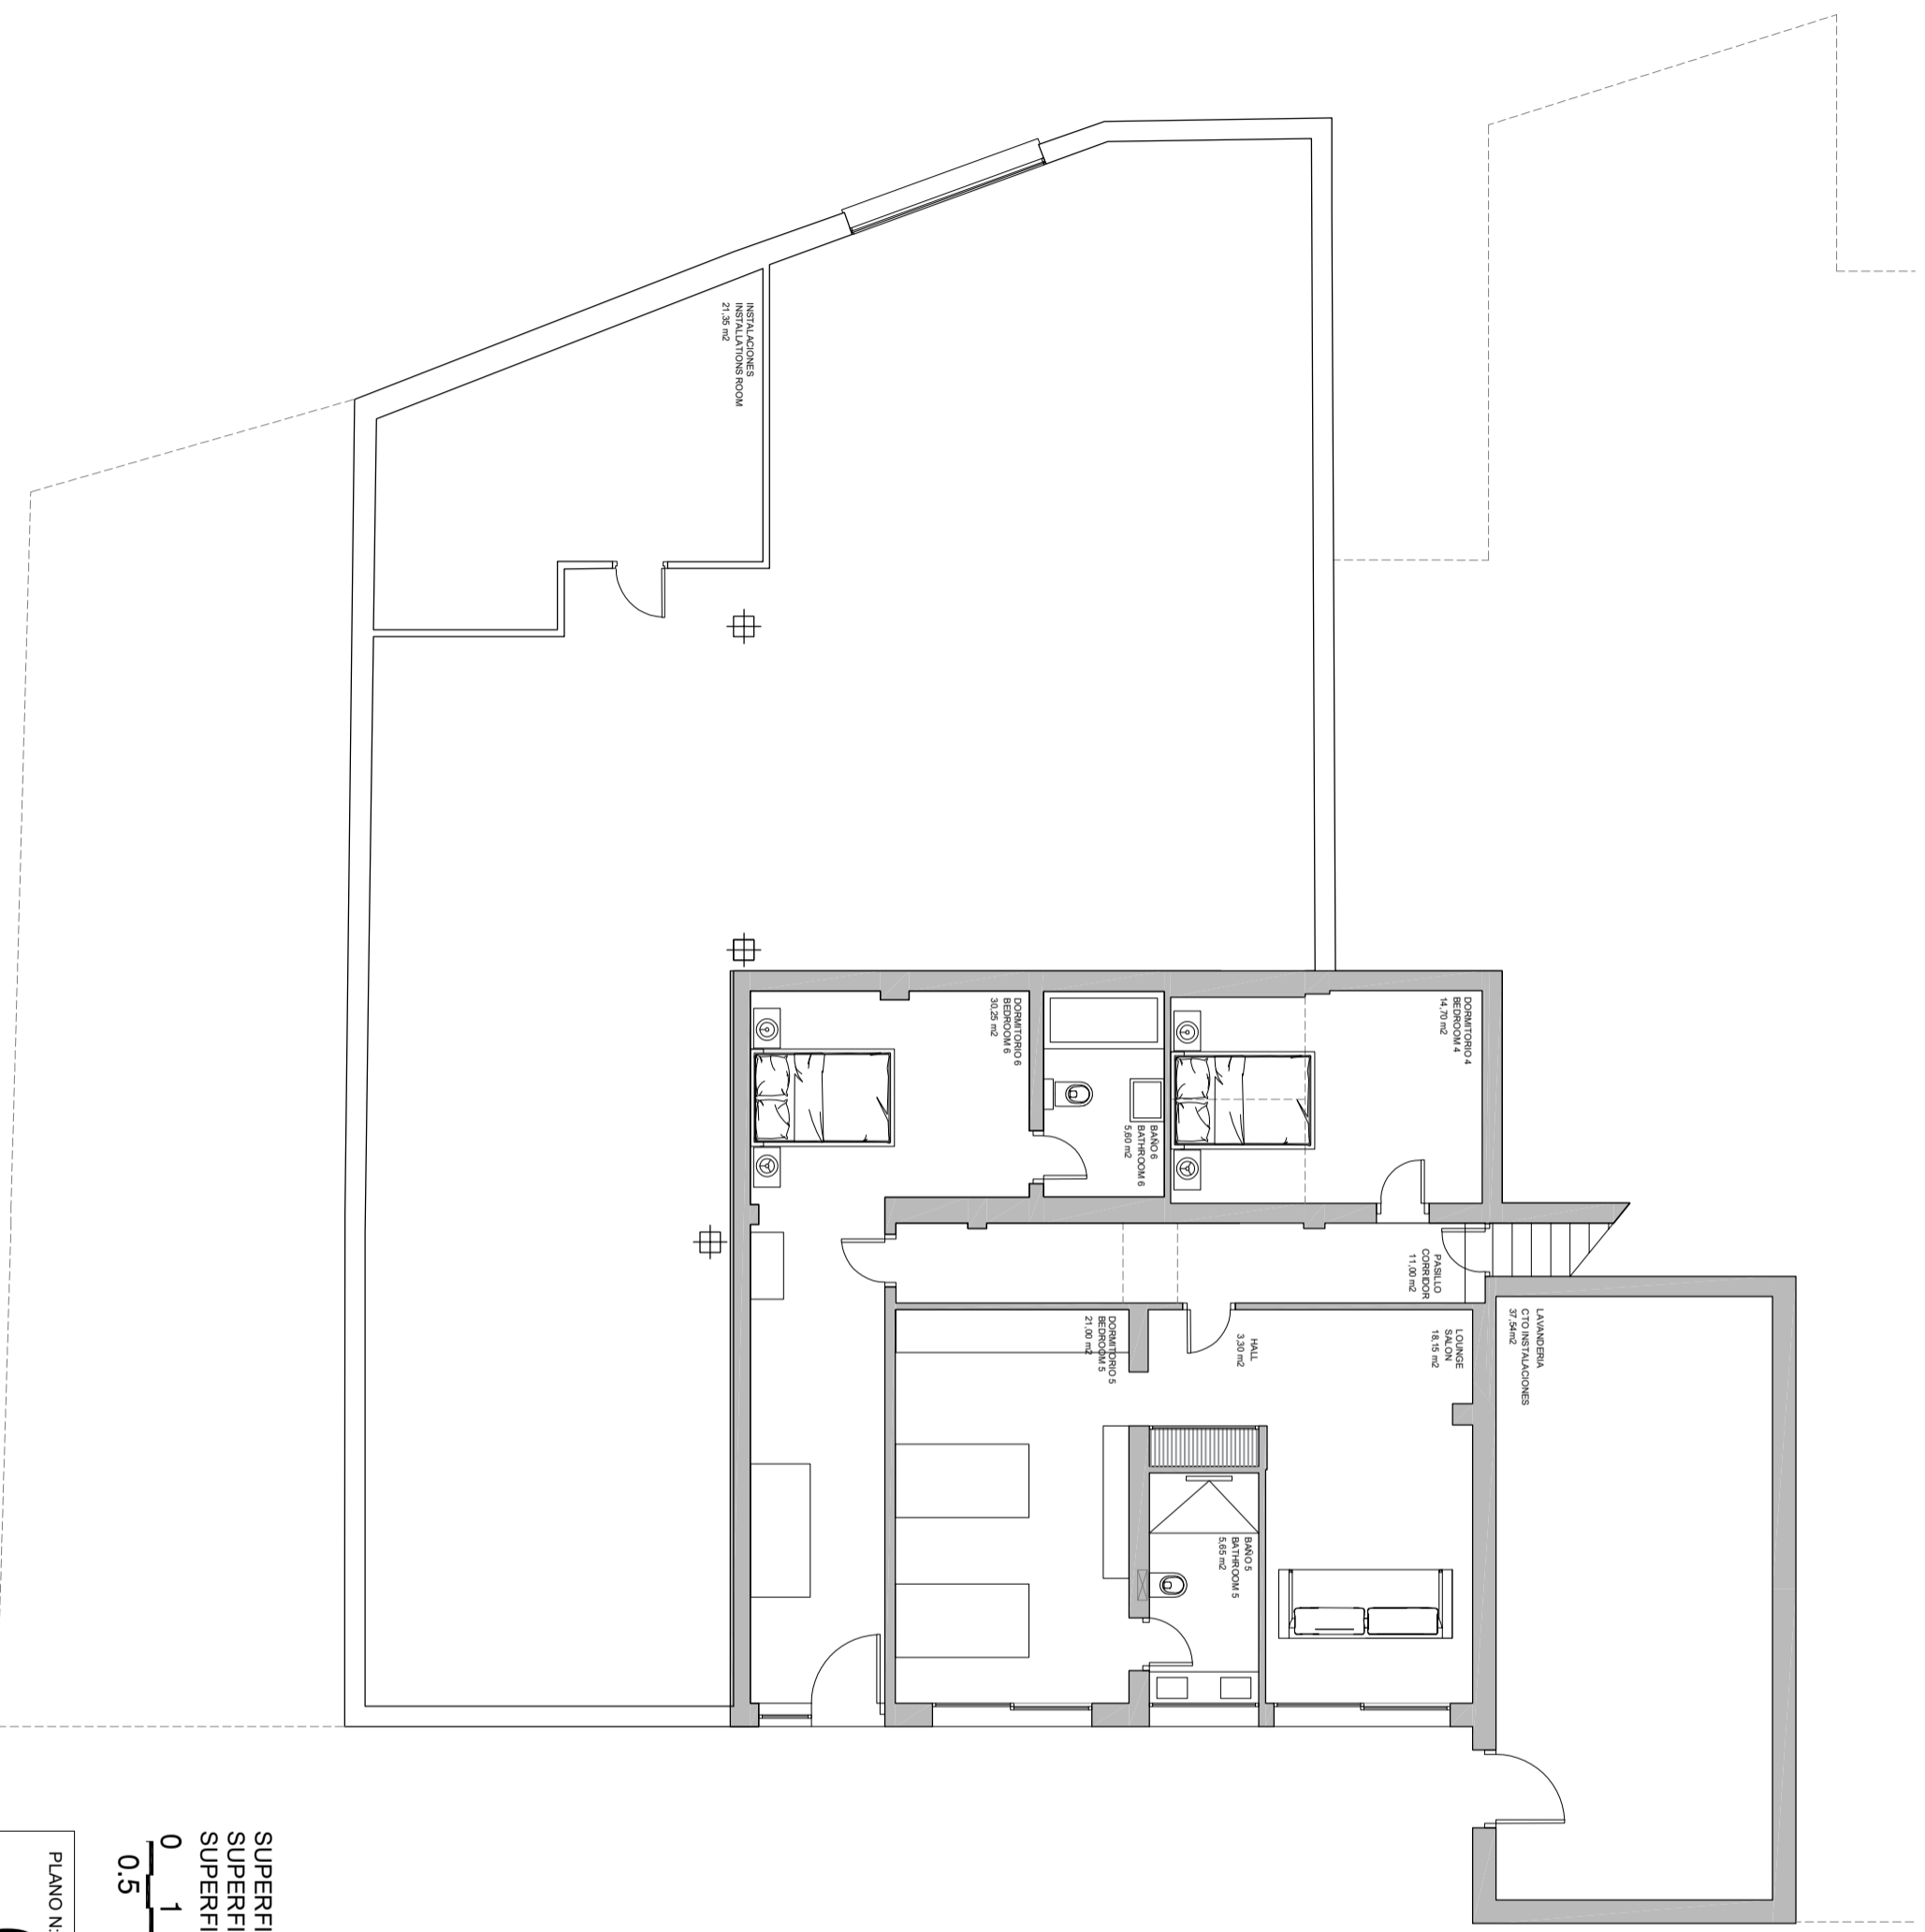


SUPERFICIE C. LAVANDERIA P. (-1) 43,16m<sup>2</sup>  
 SUPERFICIE C. VIVIENDA PLANTA -1 131,10m<sup>2</sup>  
 SUPERFICIE TOTAL CONSTRUIDA VIVIENDA 548,20m<sup>2</sup>



PLANO N.º	PROYECTO:	VILLA CALLE GENERALIFE 11H
<b>02</b>	PLANO:	PLANTA -1 DISTRIBUCIÓN & SUPERFICIES
	FECHA:	20211021
	ESCALA:	1/75

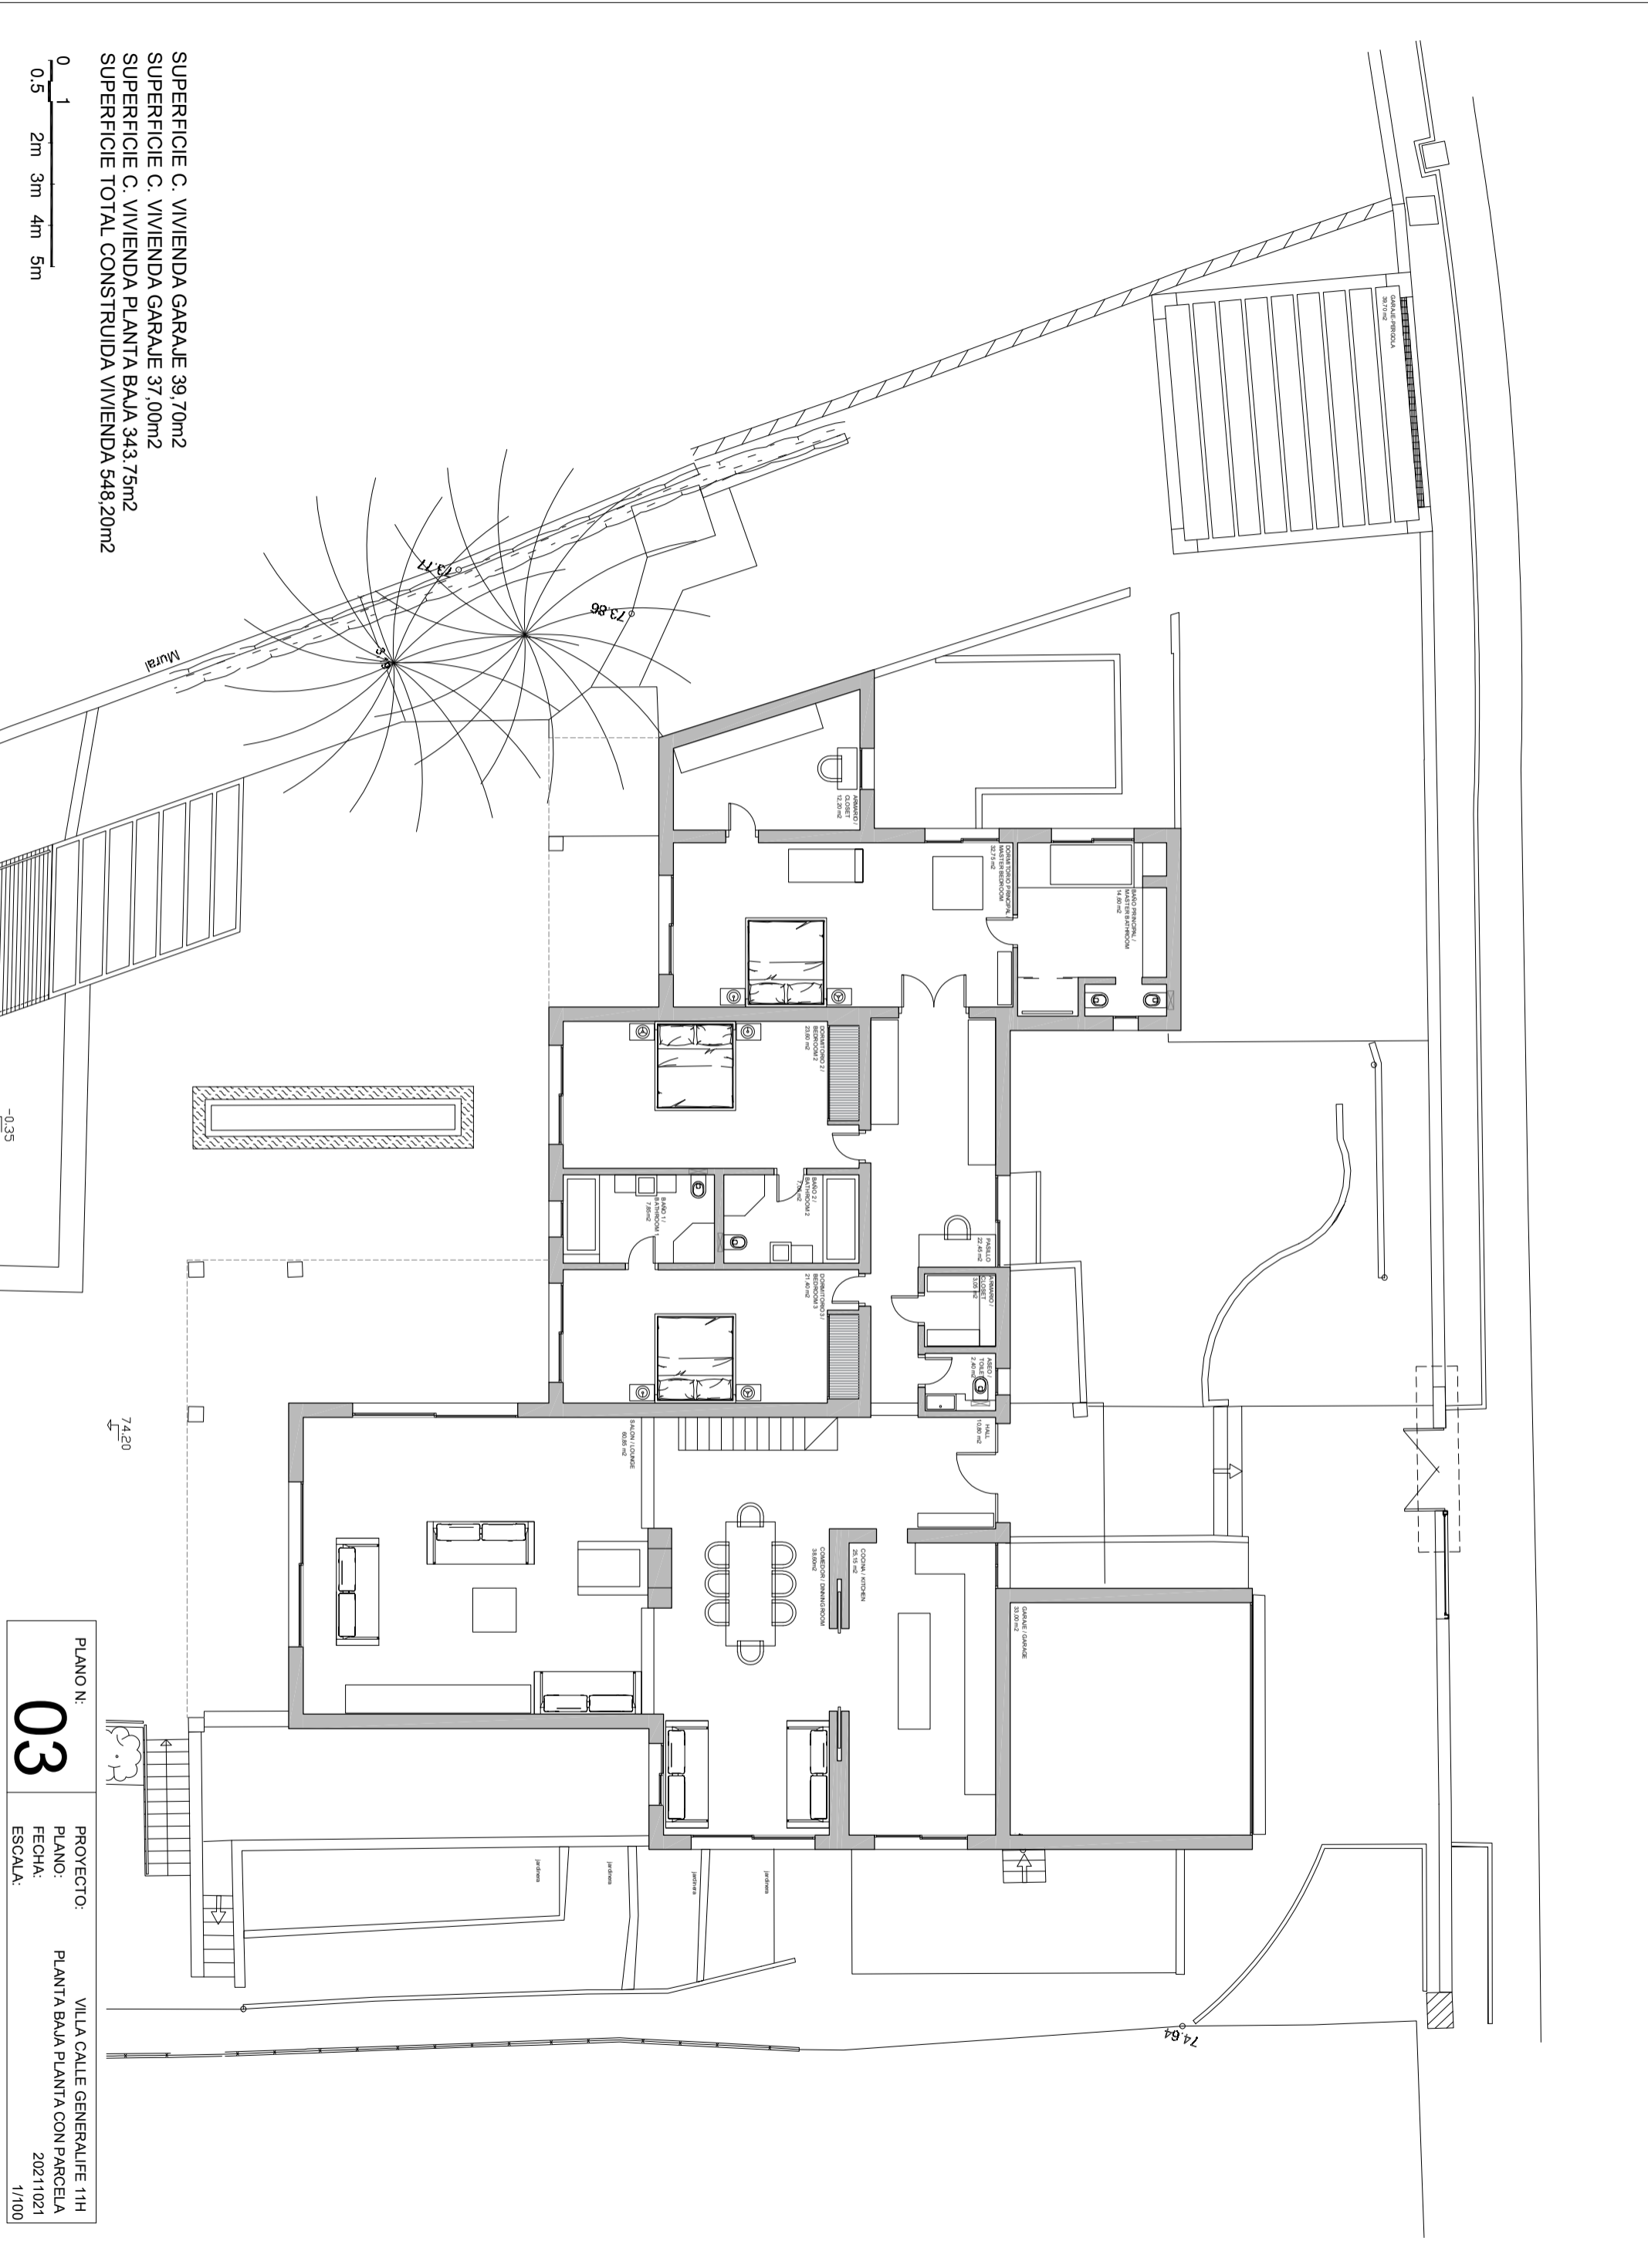

SUPERFICIE C. VIVIENDA GARAJE 39,70m<sup>2</sup>  
 SUPERFICIE C. VIVIENDA GARAJE 37,00m<sup>2</sup>  
 SUPERFICIE C. VIVIENDA PLANTA BAJA 343,75m<sup>2</sup>  
 SUPERFICIE TOTAL CONSTRUIDA VIVIENDA 548,20m<sup>2</sup>

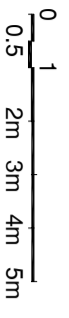

PLANO N.º **03**  
 PROYECTO: VILLA CALLE GENERALIFE 11H  
 PLANO: PLANTA BAJA PLANTA CON PARCELA  
 FECHA: 20211021  
 ESCALA: 1/100