


<small>EL PRESENTE DOCUMENTO ES COPIA DE SU ORIGINAL DEL QUE ES AUTOR EL ARQUITECTO D. JORGE CISMEIRO GONZALEZ. SU UTILIZACION TOTAL O PARCIAL, ASI COMO CUALQUIER REPRODUCCION O CESION A TERCEROS REQUIEREN LA PREVA AUTORIZACION EXPRESA DE SU AUTOR QUEDANDO EN TODO CASO PROHIBIDA CUALQUIER MODIFICACION UNILATERAL DEL MISMO.</small>			
	OBRA: VIVIENDA UNIFAMILIAR AISLADA		
	SITUACION: VILLA "LOREA", CALLE ANTONIO MINGOTE Nº 27. URBANIZACION CORTIJO BLANCO. T.M. DE MARBELLA, MÁLAGA		
	PROMOTOR: A		
	ARQUITECTO: D. JORGE CISMEIRO GONZALEZ		
FECHA: ENERO DE 2019	PROYECTO: ANTEPROYECTO		
DIBUJADO:	PLANO: PROPUESTA: PLANTA ALTA		
MODIFICADO:	FECHA:	ESCALA: 1:50	Nº 3
EL ARQUITECTO: D. JORGE CISMEIRO GONZALEZ		EL PROMOTOR: A	

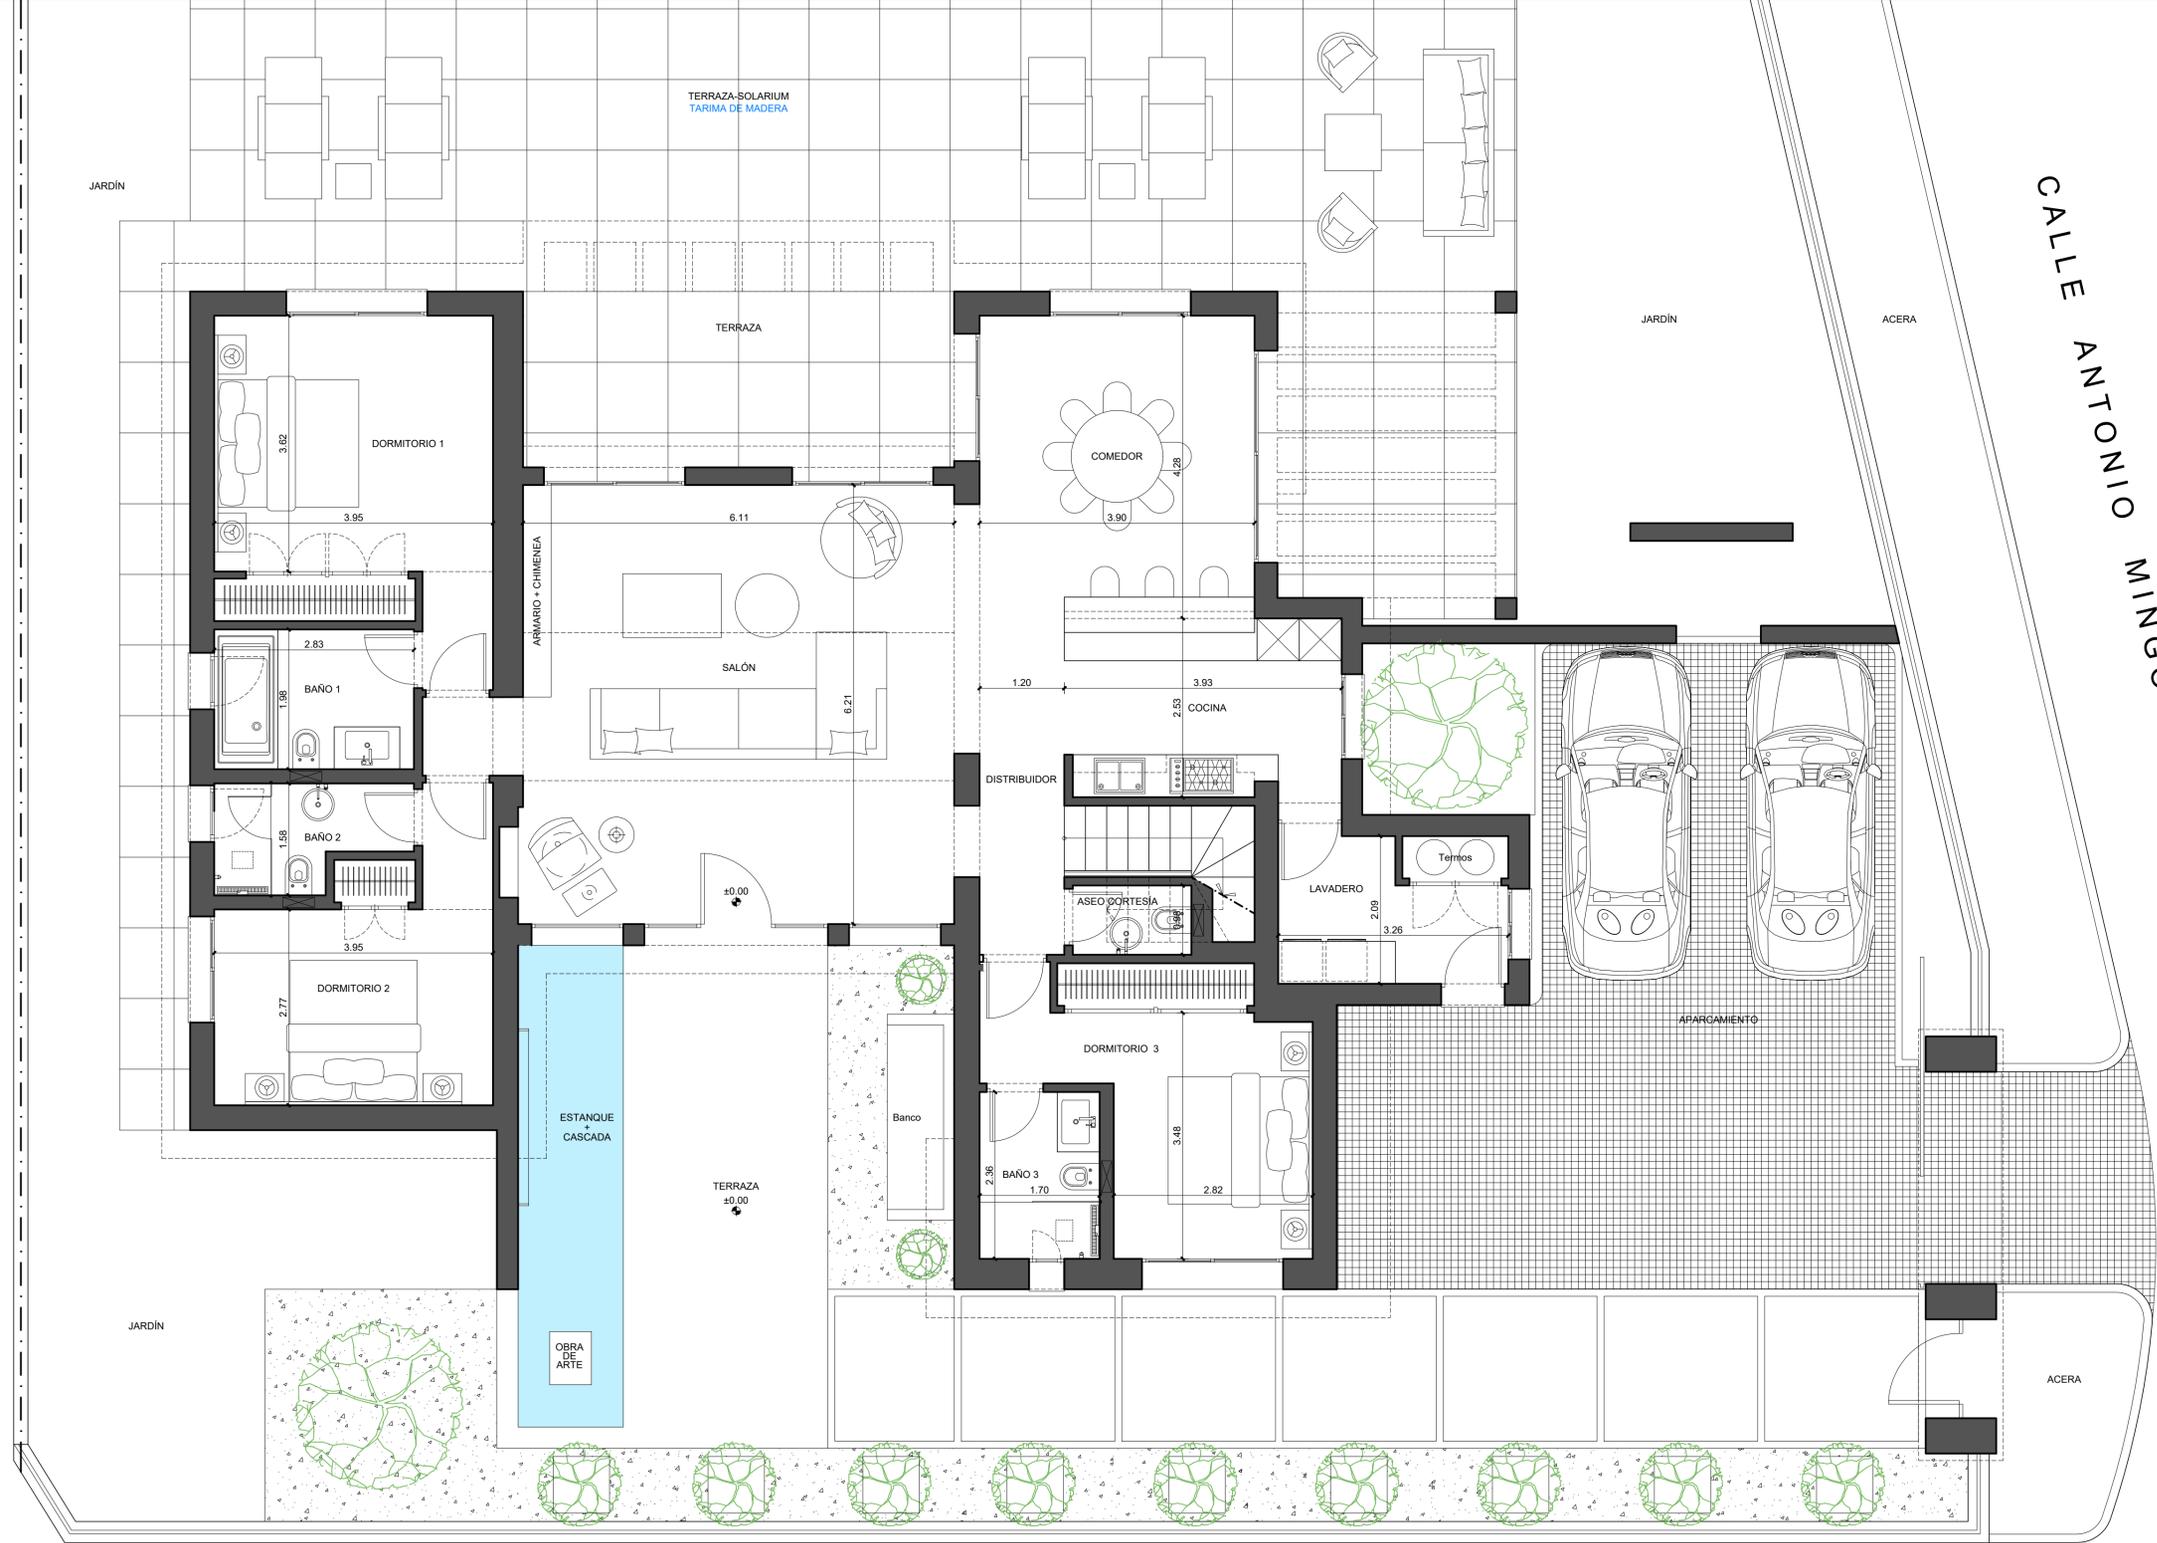

CALLE ANDRÉS SEGOVIA

		OBRA: VIVIENDA UNIFAMILIAR AISLADA	
SITUACION: VILLA "LOREA", CALLE ANTONIO MINGOTE Nº 27. URBANIZACIÓN CORTIJO BLANCO. T.M. DE MARBELLA, MÁLAGA		PROMOTOR: A	
ARQUITECTO: D. JORGE CISMEIRO GONZALEZ		PROYECTO: ANTEPROYECTO	
FECHA: ENERO DE 2019	PLANO: PROPUESTA: PLANTA BAJA		
MODIFICADO:	FECHA:	ESCALA: 1:50	Nº 2
EL ARQUITECTO: D. JORGE CISMEIRO GONZALEZ		EL PROMOTOR:	

SE DESLIEGA EL PRESENTE DOCUMENTO EN COPIA DE SU ORIGINAL DEL QUE ES AUTOR EL ARQUITECTO D. JORGE CISMEIRO GONZALEZ. SU UTILIZACION TOTAL O PARCIAL, ASI COMO CUALQUIER REPRODUCCION O CISION A TERCEROS RESERVA LA PRENSA AUTORIZACION EXPRESA DE SU AUTOR QUEDANDO EN TODO CASO PROHIBIDA CUALQUIER MODIFICACION UNILATERAL DEL MISMO.