

LINDERO PUBLICO

LINDERO PRIVADO

LEYENDA NBE-CPI-96	
□	LINERÍA DE EMERGENCIA
○	EXTINTOR PORTÁTIL COLOCADO

COTAS Y SUPERFICIES EN M

PROYECTO
 CAZALEAS WEDIF-CENTROPOLO 7200 NUEVA ANDALUCÍA
 HARELL LAZARDO, TEL. 952000000

ARQUITECTO EULALIA POLO DE UÑA

PROPIEDAD KEITH DUNKLEY

PROYECTO FINAL DE OBRA DE VIVIENDA UNIFAMILIAR
 CÓDIGO 1423

SITUACION URB. ARROYO LA PEPIÑA
 PARCELA 18A
 SAN PEDRO ALCANTARA, MALAGA

PLANO
PLANTA BOTANO
 NORTE ESCALA: 1/50
 FECHA 23 SEPTIEMBRE 16
 Nº PLANO 06

A-B

A'-B'

SEPARACION A LINDEROS P. BAJA

SEPARACION A LINDEROS P. ALTA

SEPARACION A LINDEROS P. ALTA

SEPARACION A LINDEROS P. BAJA

SEPARACION A LINDEROS P. BAJA

LINDERO PUBLICO



MACHINE ROOM/
 SALA DE MAQUINAS
 S= 23,86 m2
 12,15

MACHINE ROOM/
 ACCESO A SALA DE MAQUINAS
 S= 6,51 m2

S= 54,52 m2
 -3,55


S= 39,63 m2


S= 22,90 m2

S= 15,64 m2
 5,40

S= 84,10 m2

S= 42,25 m2
 3,00

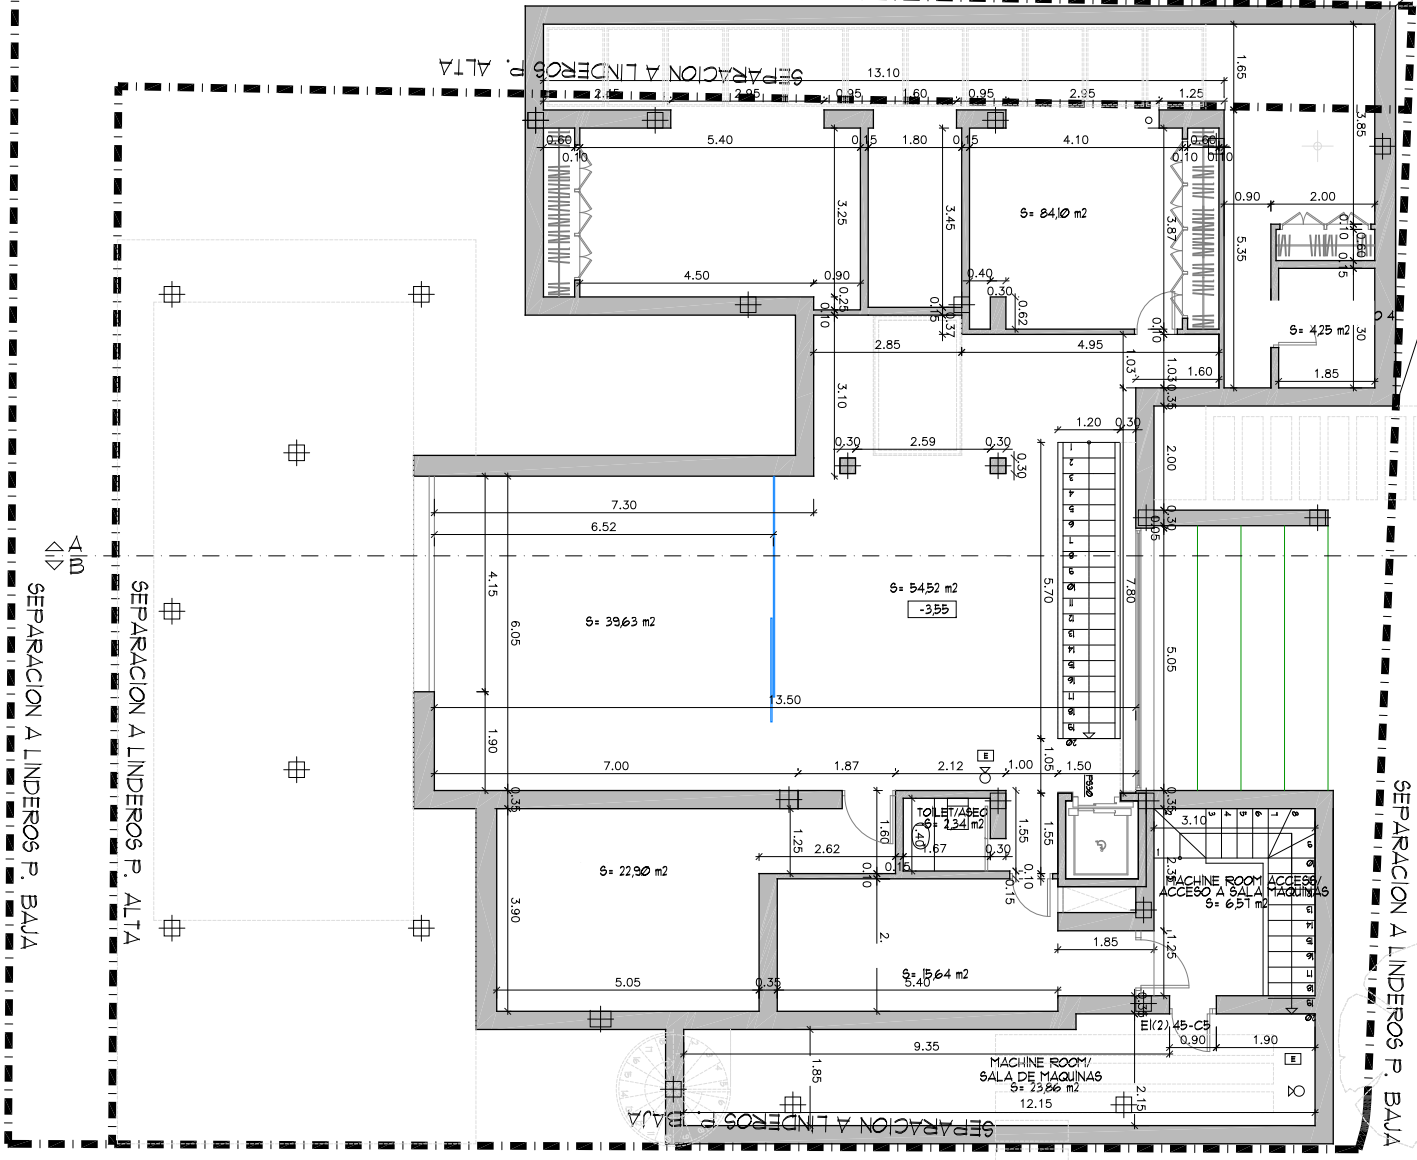

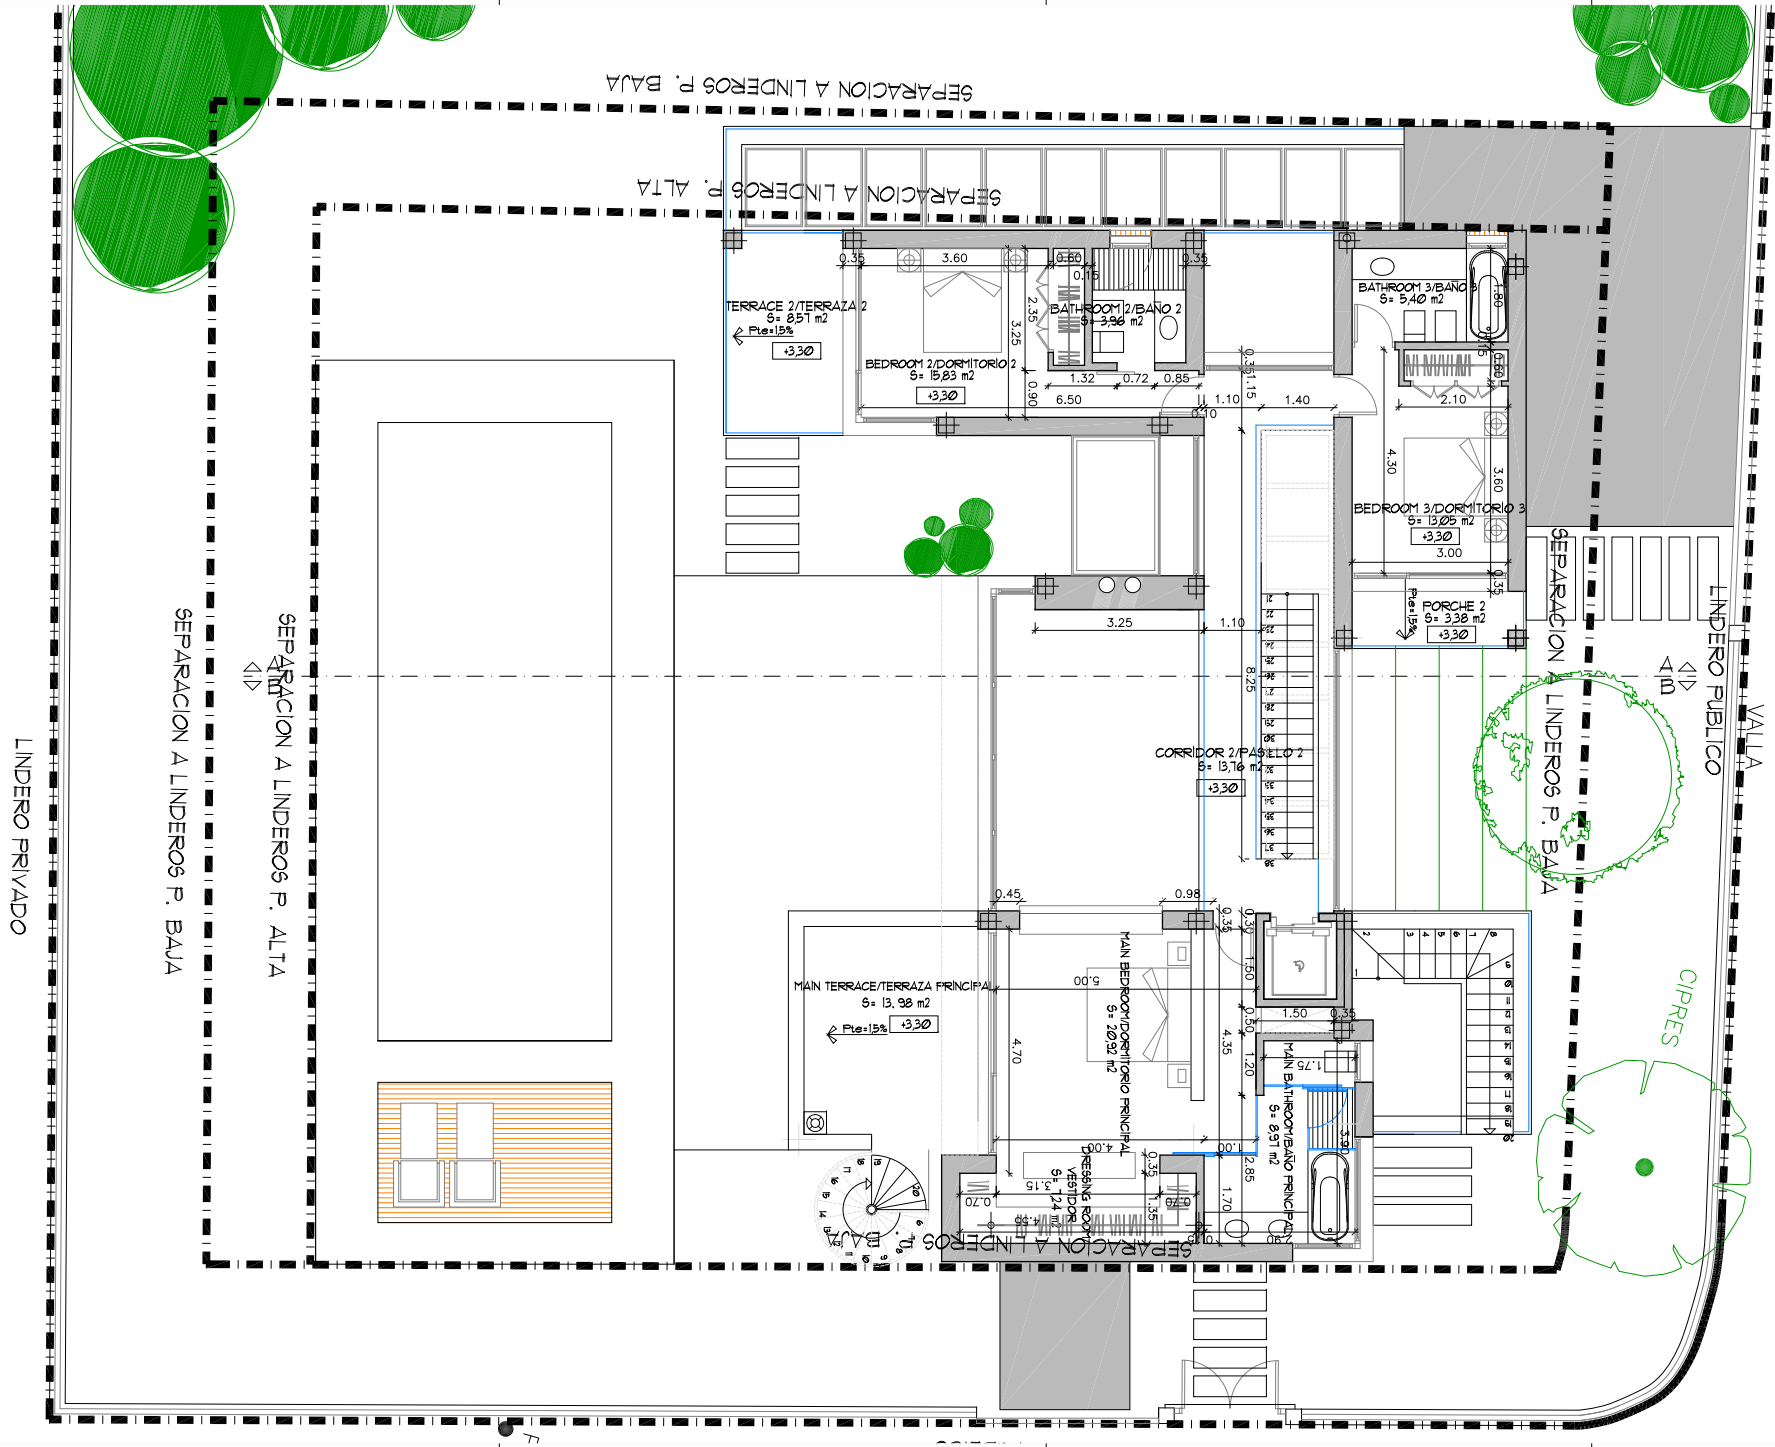

COTAS Y SUPERFICIES EN M

CAZALEAS WEDIFCENTROPOLO 720 NUEVA ANDALUCIA
 PARCELAS 18A Y 18B TEL. 952 85 41 00 www.eww.es

ARQUITECTO EULALIA POLO DE UÑA

PROPIEDAD KEITH DUNKLEY

PROYECTO FINAL DE OBRA DE VIVIENDA UNIFAMILIAR
 CÓDIGO 1422

SITUACION URB. ARROYO LA PEPIÑA
 PARCELA 18A
 SAN PEDRO ALCANTARA, MALAGA

PLANO

PLANTA ALTA

NORTE ESCALA: 1/50

FECHA 23 SEPTIEMBRE 16

Nº PLANO 08

