



planta sótano e=1:100

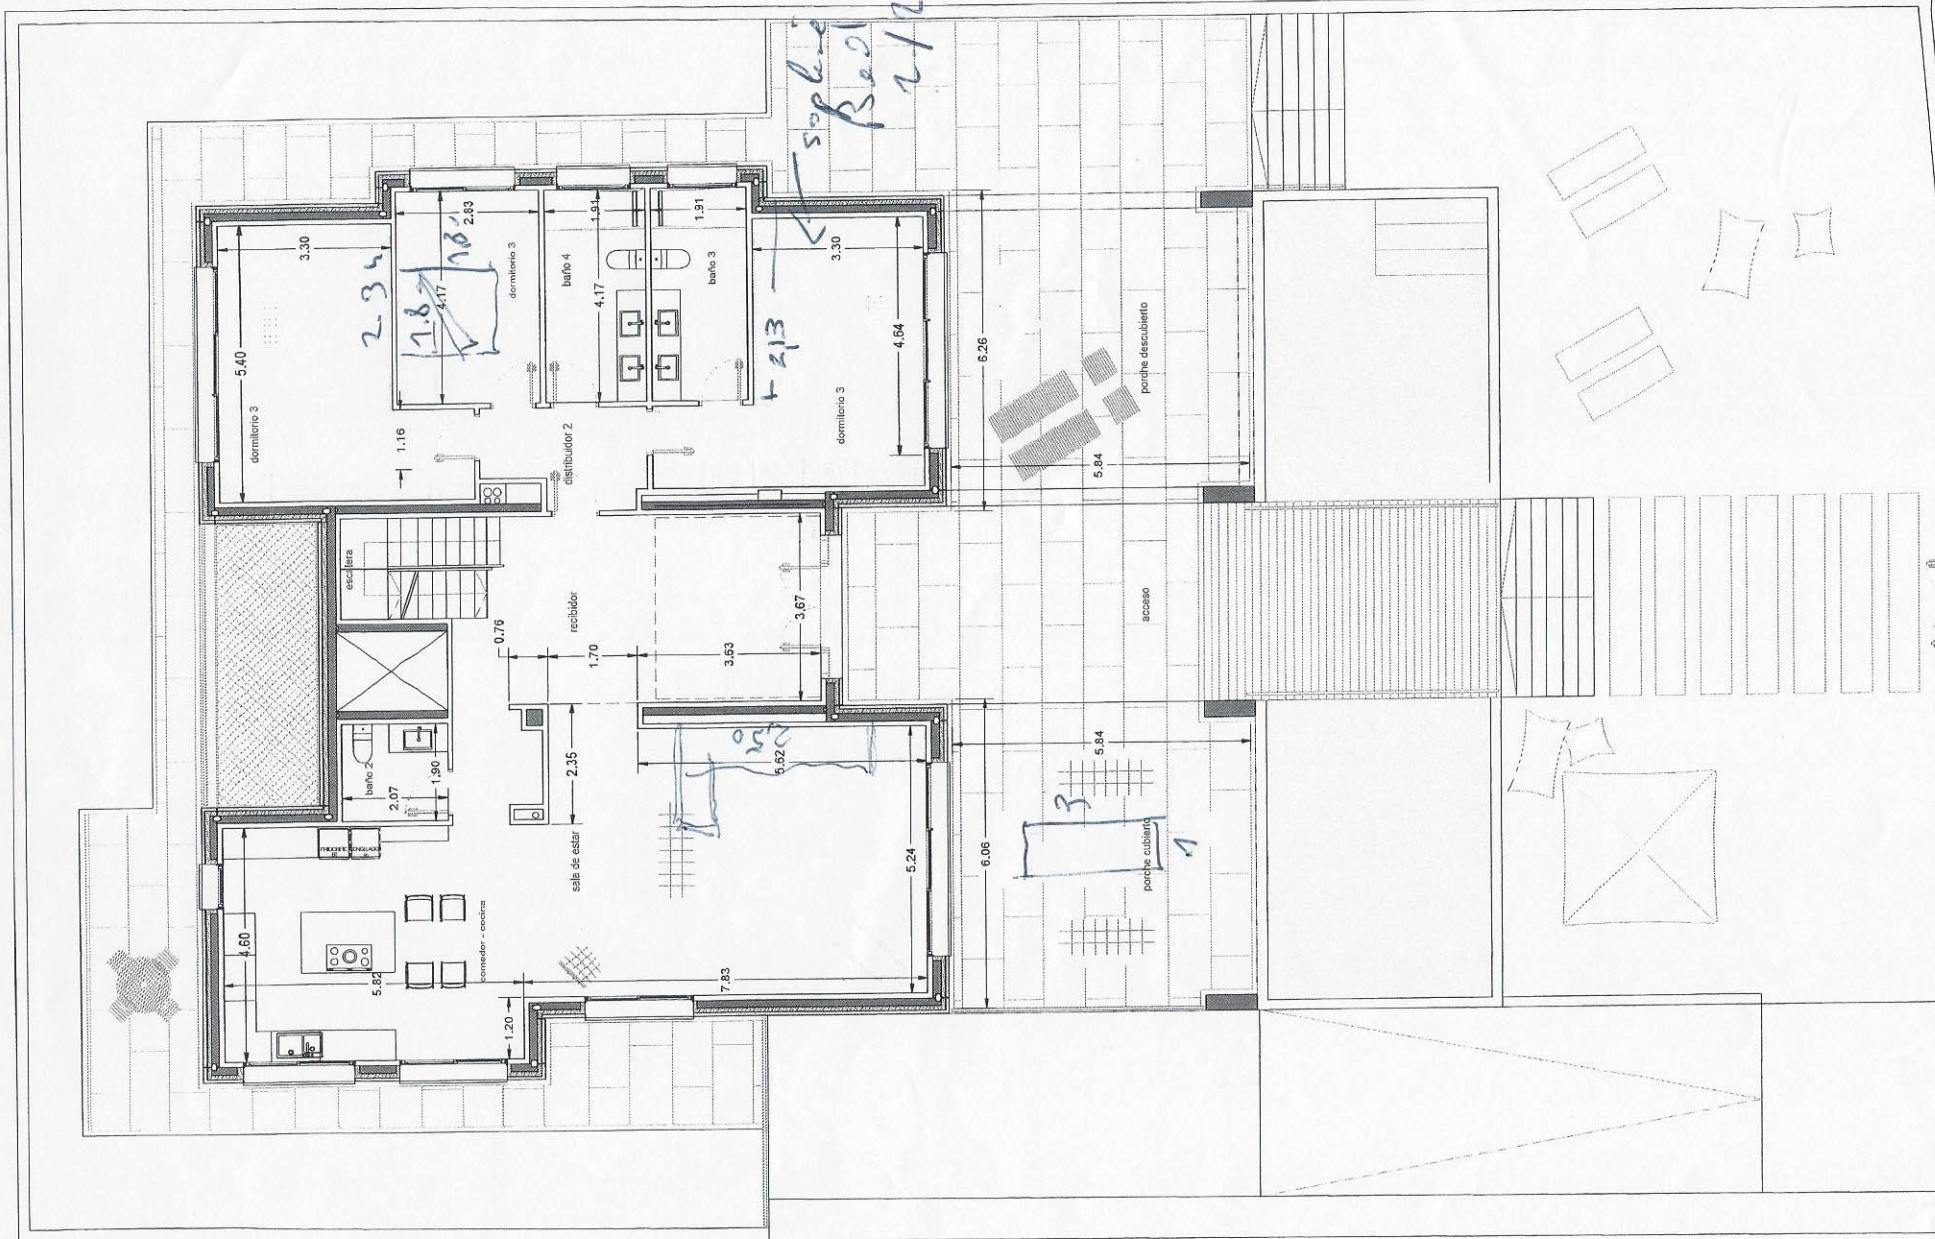

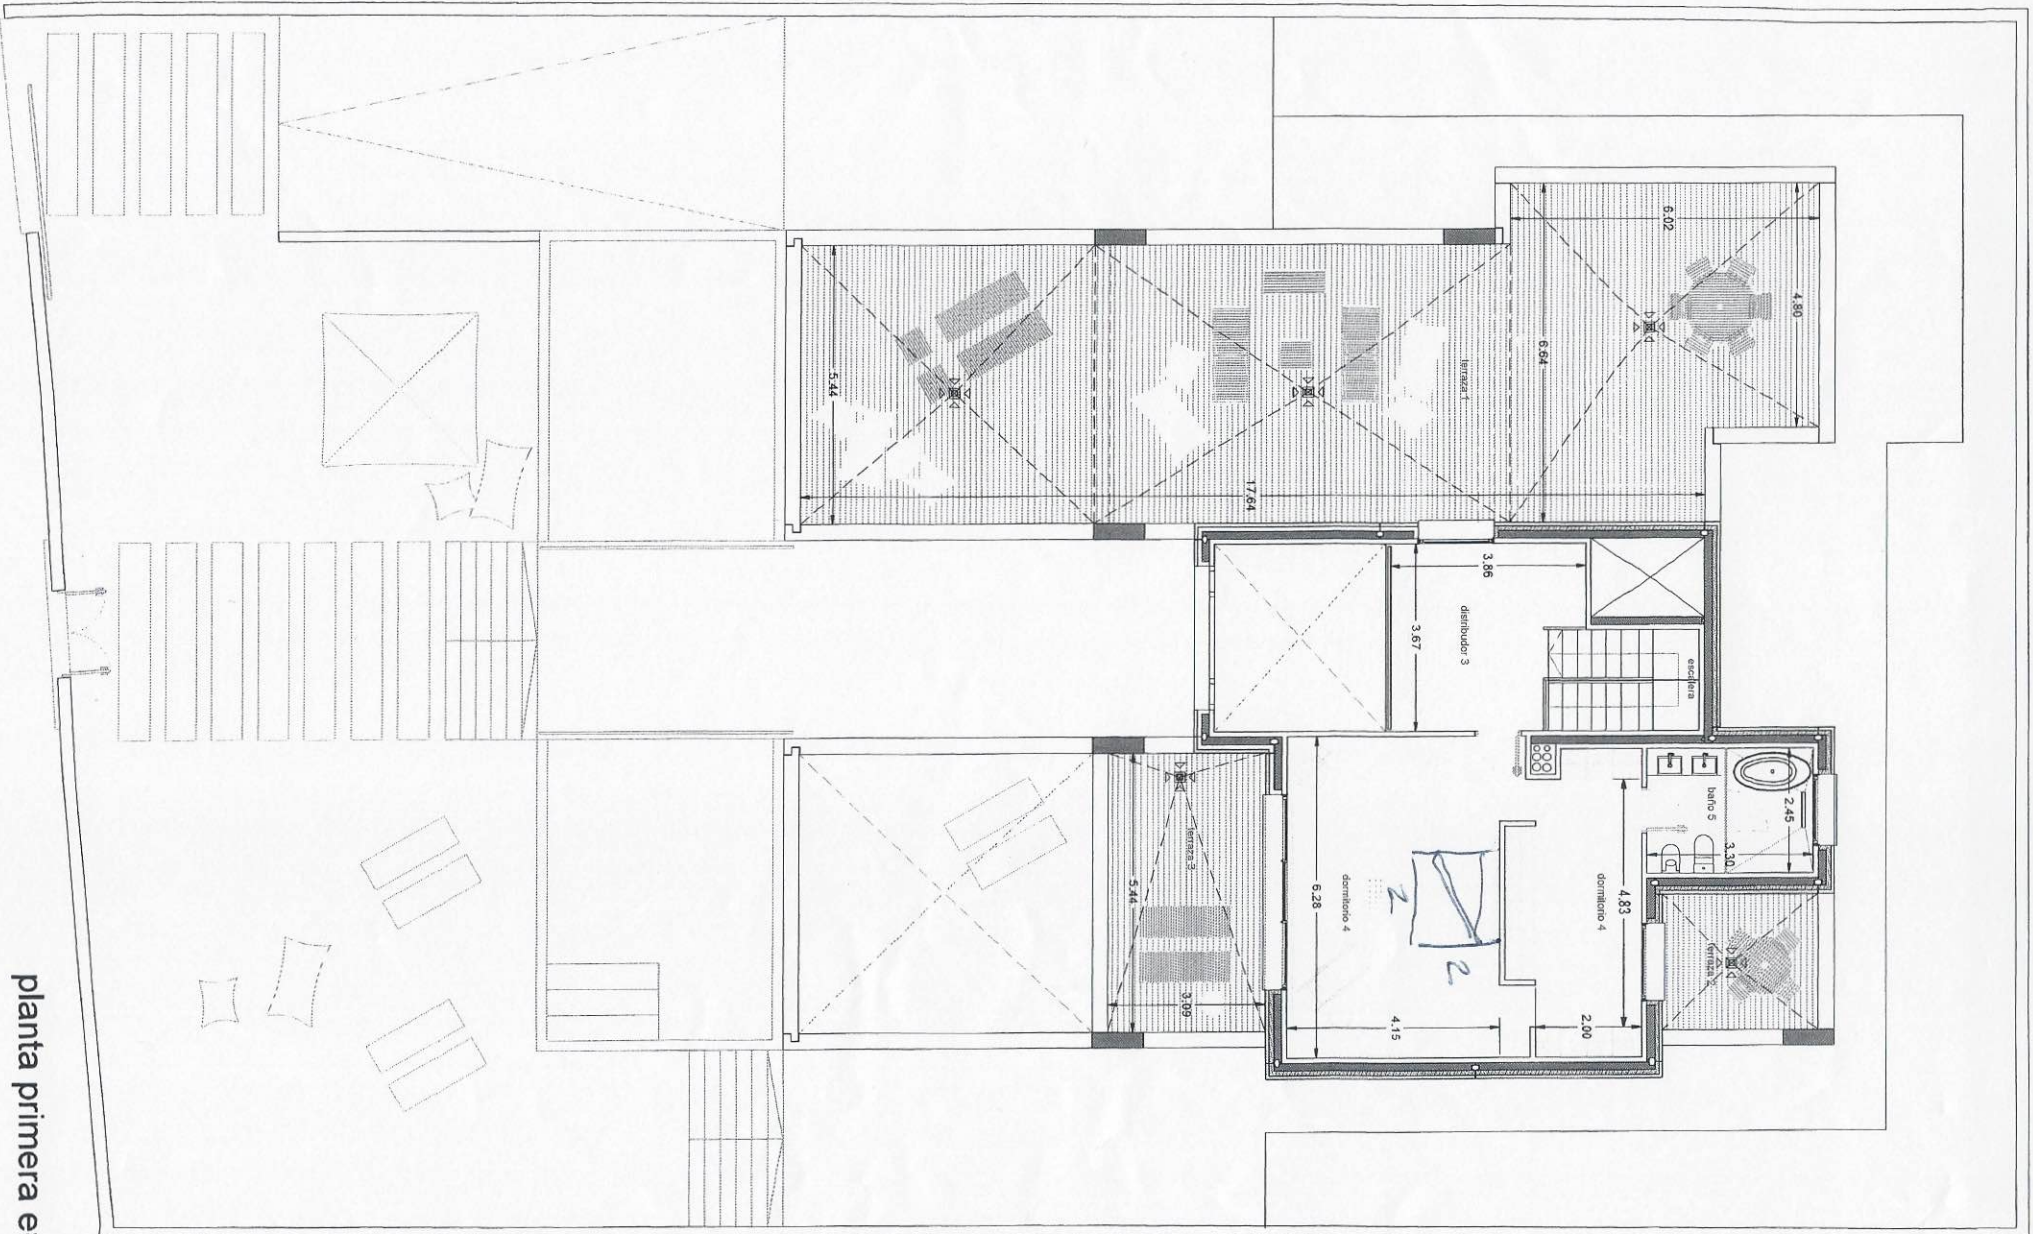

planta primera e=1:100